


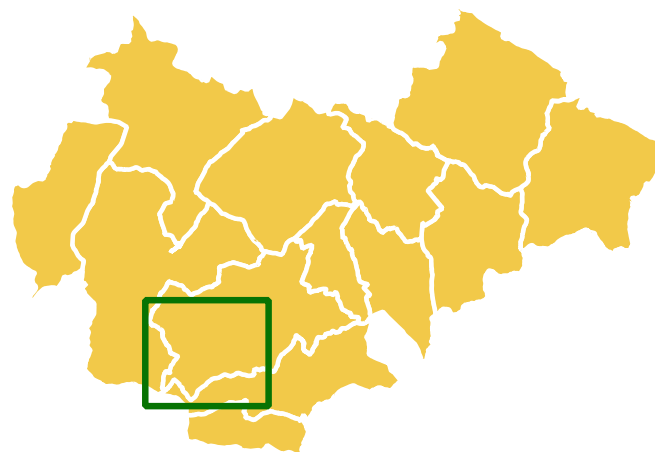


PLU
Horte & Lavalette

**Plan Local d'Urbanisme
Intercommunal**

Commune de **RONSENAC**

Règlement - document graphique

Arrêté par le conseil communautaire, le .../.../...

 PLAN N° 1 / 4 ECHELLE 1/5000 			
	ELABORATION	MODIFICATIONS	REVISIONS
CONCEPTION Atelier Urbanova urbanisme et architecture 2 impasse Rocan 	ELABORATION MRA 	DESSIN InfoSIG Cartographie 107 Ter Avenue de Genève 74 000 ANNEXY 	Fond Cadastre Origine Cadastre (EDIGC) - Avril 2019 Droits de l'Etat réservés Diffusion www.cadastre.gouv.fr

Légende

ZONES URBAINES

- | | |
|------------|---|
| U | Zone urbaine |
| Ue1 | Secteur urbain à vocation d'hébergement hôtelier et touristique |
| Ue2 | Secteur urbain à vocation d'équipements sportifs et autres équipements recevant du public |
| UX | Zone urbaine à vocation économique |
| UXa | Secteur urbain à vocation économique (hors industrie) |

ZONES A URBANISER

- 1AU** Zone à urbaniser à vocation résidentielle
- 1AUX** Zone à urbaniser à vocation économique
- 1AUXa** Zone à urbaniser à vocation économique (hors industrie)
- 2AU** Zone à urbaniser à vocation résidentielle (à long terme)

ZONES AGRICOLES

- A** Zone agricole
Ap Zone agricole protégée

ZONES NATURELLES

- | | |
|-------------|--|
| N | Zone naturelle |
| NF | Secteur naturel forestier |
| NVL | Secteur naturel à vocation de loisirs et tourisme |
| NVL1 | Secteur naturel à vocation de loisirs et tourisme |
| NVL2 | Secteur naturel à vocation de loisirs et tourisme |
| NVL3 | Secteur naturel à vocation de loisirs et tourisme |
| NVL4 | Secteur naturel à vocation de loisirs et tourisme |
| NVL5 | Secteur naturel à vocation de loisirs et tourisme |
| NVL6 | Secteur naturel à vocation de loisirs et tourisme |
| NVL7 | Secteur naturel à vocation d'hébergement touristique |
| NVL8 | Secteur naturel à vocation d'hébergement touristique |
| NVL9 | Secteur naturel à vocation d'hébergement touristique |
| Np | Secteur naturel protégé |

ELEMENTS GRAPHIQUES COMPLEMENTAIRES

-  Carrière
-  Emplacement réservé
-  Espace boisé classé
-  Site bâti remarquable
- Secteurs concernés par une orientation d'aménagement et de programmation sectorielle
-  ●●●●● Alignement d'arbres à protéger ou à reconstituer
-  ● Arbre à protéger
-  ●● Changement destination pour habitat

ELEMENT CADASTRAL

-
- Limite communale

N°	Désignation	Bénéficiaire	Surface
1	Parking	Commune	1 003
2	Extension cimetièr	Commune	6 702
3	Opération mîte - commerce logement - revitalisation bourg	Commune	140
4	Parking salle commune	Commune	5 646
5	Parking piscine	COC Lavallée-Tude-Dronne	9 916
6	Liaison douce	COC Lavallée-Tude-Dronne	5 600
7	Place publique	Commune	1 088
8	Parking cimetièr	Commune	700
9	Parking église	Commune	495
10	Valorisation falaise	Commune	195
11	Liaison douce	Commune	101
12	Valorisation lavoir	Commune	1 006
13	Parking	Commune	2 294
14	Liaison douce	Commune	1 245
15	Gestion eaux pluviales	Commune	3 648
16	Extension école	Commune	419
17	Espace public	Commune	290
18	Valorisation lavoir et aménagement carrefour	Commune	174
19	Parking cimetièr	Commune	973
20	Parking site Quina	Commune	8 594
21	Liaison douce	Commune	446
22	Valorisation des bords de la Nizonne - circuit des tourbières	Commune	2 232
23	defense incendie	Commune	6 075
24	Valorisation des bords de la Nizonne - circuit des tourbières	Commune	12 044
25	Plaine de jeux	Commune	2 430
26	Elargissement route	Département 16	1 155
27	Valorisation entrée bourg et protection école	Commune	8 646
28	Création d'acès	Commune	515
29	Parking	Commune	2 239
30	Table d'orientation	Commune	6 075
31	Parking	Commune	2 244
32	Extension STEP	Commune	8 653
33	Liaison douce - Hale	Commune	5 019

Saint-Amant-de-Montmoreau

