


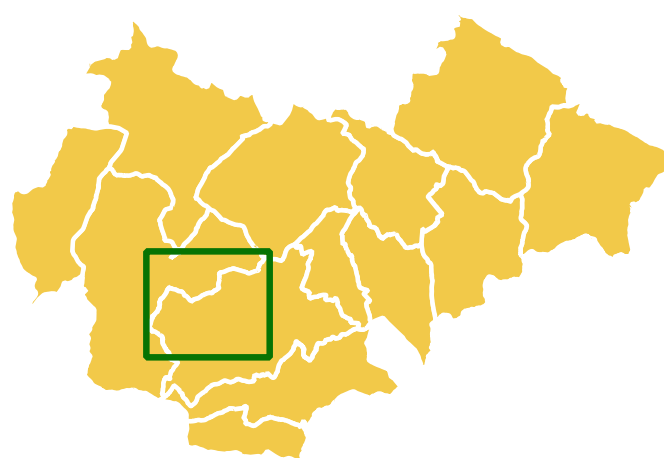

Règlement - document graphique

Arrêté par le conseil communautaire, le .../.../...

PLAN N° 2 / 4			
	ELABORATION	MODIFICATIONS	REVISIONS
ECHELLE 1/5000			
			
CONCEPTION Atelier Urbanova architecte et architecte 2 impasse Rocan 	ateliurbanova (collectif) architectes  EIR-ENIG INGENIEUR  MBA	DESSIN INGEGIER Cartographie 10 Ter Avenue de Genève 74 000 ANNEXY  UNISIG	Fond Cadastre Origine Cadastre EDGEE - Avril 2019 Droits de l'Etat réservés Diffusion www.cadastre.gouv.fr

Légende

ZONES URBAINES

- U** Zone urbaine
- Ue1** Secteur urbain à vocation d'hébergement hôtelier et touristique
- Ue2** Secteur urbain à vocation d'équipements sportifs et autres équipements réservés du public
- UX** Zone urbaine à vocation économique
- UXa** Secteur urbain à vocation économique (hors industrie)

ZONES A URBANISER

- 1AU** Zone à urbaniser à vocation résidentielle
- 1AUX** Zone à urbaniser à vocation économique
- 1AUXa** Zone à urbaniser à vocation économique (hors industrie)
- 2AU** Zone à urbaniser à vocation résidentielle (à long terme)

ZONES AGRICOLES

- A** Zone agricole
Ap Zone agricole protégée

ZONES NATURELLES

- | | |
|------------|--|
| N1 | Zone naturelle |
| N2 | Secteur naturel forestier |
| N3 | Secteur naturel à vocation de loisirs et tourisme |
| N4 | Secteur naturel à vocation de loisirs et tourisme |
| N5 | Secteur naturel à vocation de loisirs et tourisme |
| N6 | Secteur naturel à vocation de loisirs et tourisme |
| N7 | Secteur naturel à vocation de loisirs et tourisme |
| N8 | Secteur naturel à vocation de loisirs et tourisme |
| N9 | Secteur naturel à vocation d'hébergement touristique |
| N10 | Secteur naturel à vocation d'hébergement touristique |
| N11 | Secteur naturel à vocation d'hébergement touristique |
| N12 | Secteur naturel protégé |

ELEMENTS GRAPHIQUES COMPLEMENTAIRES

-  Carrière
 Emplacement réservé
 Espace boisé classé
 Site bâti remarquable
 Secteurs concernés par une orientation d'aménagement et de programmation sectorielle
 Alignement d'arbres à protéger ou à reconstituer
 Arbre à protéger
 Changement destination pour habitat

ELEMENT CADASTRAL

-  Limite communale

N°	Désignation	Bénéficiaire	Surface
1	Parking	Commune	1 003
2	Extension cimetièr	Commune	6 702
3	Opération mixte - commerce logement - revitalisation bourg	Commune	140
4	Parking salle communale	Commune	5 646
5	Parking piscine	GIC Lavallette-Tude-Dronne	9 916
6	Liaison douce	GIC Lavallette-Tude-Dronne	5 660
7	Place publique	Commune	1 098
8	Parking cimetière	Commune	700
9	Parking gélise	Commune	495
10	Valorisation falaise	Commune	195
11	Liaison douce	Commune	101
12	Valorisation lavoir	Commune	1 006
13	Parking	Commune	2 294
14	Liaison douce	Commune	1 245
15	Gestion eaux pluviales	Commune	3 646
16	Extension école	Commune	419
17	Espace public	Commune	290
18	Valorisation lavoir et aménagement carrefour	Commune	174
19	Parking cimetière	Commune	973
20	Parking site Quina	Commune	8 994
21	Liaison douce	Commune	446
22	Valorisation des bords de la Nizonne - circuit des tourbières	Commune	856
23	défense incendie	Commune	839
24	Valorisation des bords de la Nizonne - circuit des tourbières	Commune	12 044
25	Plaine de jeux	Commune	2 430
26	Elargissement route	Département 16	1 155
27	Valorisation entrée bourg et protection école	Commune	8 646
28	Création d'arcs	Commune	515
29	Parking	Commune	2 239
30	Table d'orientation	Commune	6 075
31	Parking	Commune	2 244
32	Extension STEP	Commune	8 653
33	Liaison douce - Haie	Commune	5 019

