


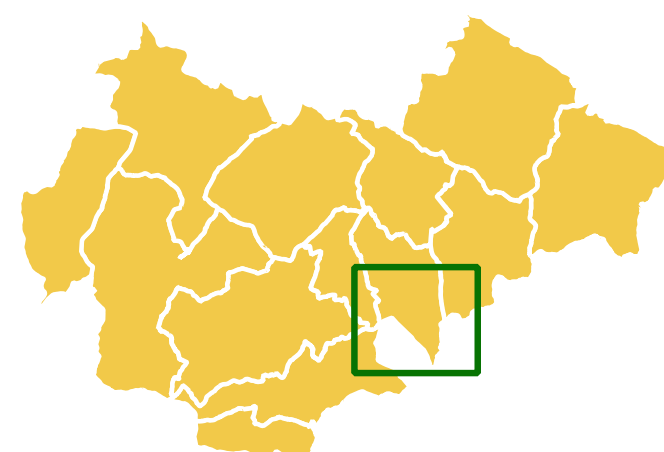

Règlement - document graphique

Arrêté par le conseil communautaire, le .../.../...

PLAN N° 1 / 2 ECHELLE 1/5000 	ELABORATION	MODIFICATIONS	REVISIONS
CONCEPTION Atelier Urbanisme urbain et architecture 2 impasse Rocan  atelierurbanova urbanisme et architecture  E+H-ENON Ingénierie 	DESSIN Infolis Cartographie 107 rue d'Alsace de Genève 74 000 ANNÉCY  Infolis 	Fond Cadastre Origine Cadastre (DXGEO - Avril 2015) Bois de l'Etat réservés Diffusion www.cadastre.gouv.fr	

Légende

ZONES URBAINES

- U** Zone urbaine
- Ue1** Secteur urbain à vocation d'hébergement hôtelier et touristique
- Ue2** Secteur urbain à vocation d'équipements sportifs et autres équipements réservés du public
- UX** Zone urbaine à vocation économique
- UXa** Secteur urbain à vocation économique (hors industrie)

ZONES A URBANISER

- 1AU Zone à urbaniser à vocation résidentielle
1AUX Zone à urbaniser à vocation économique
1AUXa Zone à urbaniser à vocation économique (hors industrie)
2AU Zone à urbaniser à vocation résidentielle (à long terme)

ZONES AGRICOLES

- A** Zone agricole
- Ap** Zone agricole protégée

ZONES NATURELLES

- | | |
|-------------|--|
| N1 | Zone naturelle |
| N2 | Secteur naturel forestier |
| N1N2 | Secteur naturel à vocation de loisirs et tourisme |
| N2N1 | Secteur naturel à vocation de loisirs et tourisme |
| N2N2 | Secteur naturel à vocation de loisirs et tourisme |
| N3 | Secteur naturel à vocation de loisirs et tourisme |
| N4 | Secteur naturel à vocation de loisirs et tourisme |
| N5 | Secteur naturel à vocation de loisirs et tourisme |
| N6 | Secteur naturel à vocation de loisirs et tourisme |
| N1N1 | Secteur naturel à vocation d'hébergement touristique |
| N1N2 | Secteur naturel à vocation d'hébergement touristique |
| N1N3 | Secteur naturel à vocation d'hébergement touristique |
| N3 | Secteur naturel protégé |

ELEMENTS GRAPHIQUES COMPLEMENTAIRES

-  Carrière
 Emplacement réservé
 Espace boisé classé
 Site bâti remarquable
 Secteurs concernés par une orientation d'aménagement et de programmation sectorielle
 Alignement d'arbres à protéger ou à reconstituer
 Arbre à protéger
 Changement destination pour habitat

ELEMENT CADASTRAL

-  Limite communale

N°	Désignation	Bénéficiaire	Surface
1	Parking	Commune	1 003
2	Extension cimetière	Commune	6 702
3	Opération mixte - commerce logement - revitalisation bourg	Commune	140
4	Parking salle communale	Commune	5 646
5	Parking piscine	CoC Lavallée-Tudé-Dronne	9 916
6	Liaison douce	CoC Lavallée-Tudé-Dronne	5 660
7	Place publique	Commune	1 098
8	Parking cimetière	Commune	700
9	Parking falaise	Commune	495
10	Valorisation digression	Commune	195
11	Liaison douce	Commune	101
12	Valorisation lavoir	Commune	1 006
13	Parking	Commune	2 294
14	Liaison douce	Commune	1 245
15	Gestion axes pluviales	Commune	3 646
16	Extension école	Commune	419
17	Espace public	Commune	290
18	Valorisation lavoir et aménagement carrefour	Commune	174
19	Parking cimetière	Commune	973
20	Parking site Quina	Commune	8 594
21	Liaison douce	Commune	446
22	Valorisation des bords de la Nizonne - circuit des tourbières	Commune	2 232
23	defense incendie	Commune	159
24	Valorisation des bords de la Nizonne - circuit des tourbières	Commune	12 044
25	Plaine de jeux	Commune	2 430
26	Elargissement route	Département 16	1 155
27	Valorisation entrée bourg et protection école	Commune	8 646
28	Création d'acées	Commune	515
29	Parking	Commune	2 239
30	Table d'orientation	Commune	6 075
31	Parking	Commune	2 244
32	Extension STEP	Commune	8 653
33	Liaison douce - Hale	Commune	5 019

