

DEPARTEMENT DE LA CHARENTE



PLU


Horte & Lavalette

Plan Local d'Urbanisme

Intercommunal

Commune de

CHADURIE

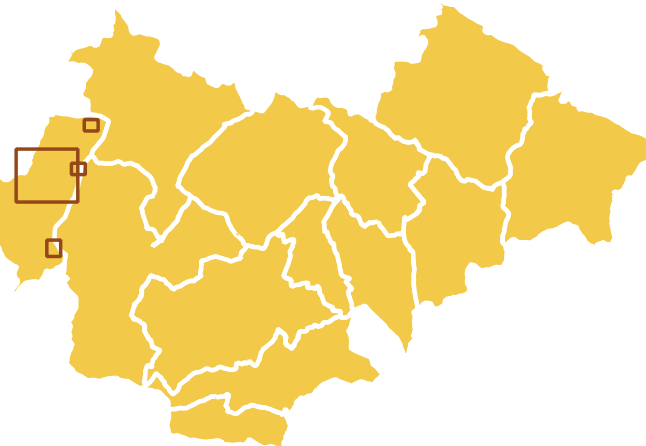

Règlement - document graphique

Arrêté par le conseil communautaire, le .../.../...

PLAN ZOOM N° 1/1	ELABORATION	MODIFICATIONS	REVISIONS
ECHELLE 1/2500			
			

CONCEPTION
Atelier Urbanisme
urbaniste et architecte
© Insee France



DESSIN
Hortès Cartographie
10 Ter Avenue de Genève
74 000 ANNEY
urbsig

Fond Cadastal
Origine Cadastre EDIGE - Avril 2019
Droits de l'état réservés
Diffusion www.cadastre.gouv.fr

Edition cartographique n°1 du 29/05/2019

Légende

ZONES URBAINES

 Zone urbaine

 Ue1

Secteur urbain à vocation d'hébergement hôtelier et touristique

 Ue2

Secteur urbain à vocation d'équipements sportifs et autres équipements recevant du public

 Ux

Zone urbaine à vocation économique

 Uxa

Secteur urbain à vocation économique (hors industrie)

ZONES A URBANISER

 1AU

Zone à urbaniser à vocation résidentielle

 1AUX

Zone à urbaniser à vocation économique

 1AUXa

Zone à urbaniser à vocation économique (hors industrie)

 2AU

Zone à urbaniser à vocation résidentielle (à long terme)

ZONES AGRICOLES

 A

Zone agricole

 Ap

Zone agricole protégée

ZONES NATURELLES

 N

Zone naturelle

 N1

Secteur naturel forestier

 N11

Secteur naturel à vocation de loisirs et tourisme

 N12

Secteur naturel à vocation de loisirs et tourisme

 N13

Secteur naturel à vocation de loisirs et tourisme

 N14

Secteur naturel à vocation de loisirs et tourisme

 N15

Secteur naturel à vocation de loisirs et tourisme

 N16

Secteur naturel à vocation d'hébergement touristique

 N17

Secteur naturel à vocation d'hébergement touristique

 N18

Secteur naturel à vocation d'hébergement touristique

 N19

Secteur naturel protégé

ELEMENTS GRAPHIQUES COMPLEMENTAIRES

 Carrière

 Emplacement réservé

 Espace boisé classé

 Site bâti remarquable

 Secteurs concernés par une orientation d'aménagement et de programmation sectorielle

 Alignement d'arbres à protéger ou à reconstituer

 Arbre à protéger

 Changement destination pour habitat

ELEMENT CADASTRAL

 Limite communale

N°	Désignation	Bénéficiaire	Surface
1	Parking	Commune	1 003
2	Extension cimetière	Commune	6 702
3	Opération mixte - commerce logement - revitalisation bourg	Commune	140
4	Parking salle communale	Commune	5 646
5	Parking piscine	CdC Lavalette-Tude-Dronne	9 916
6	Liaison douce	CdC Lavalette-Tude-Dronne	5 660
7	Place publique	Commune	1 098
8	Parking cimetière	Commune	700
9	Parking église	Commune	495
10	Valorisation falaise	Commune	195
11	Liaison douce	Commune	101
12	Valorisation lavoir	Commune	1 006
13	Parking	Commune	2 294
14	Liaison douce	Commune	1 245
15	Gestion eaux pluviales	Commune	3 648
16	Extension école	Commune	419
17	Espace public	Commune	290
18	Valorisation lavoir et aménagement carrefour	Commune	174
19	Parking cimetière	Commune	973
20	Parking site Quina	Commune	8 594
21	Liaison douce	Commune	446
22	Valorisation des bords de la Nizonne - circuit des tourbières	Commune	2 232
23	défense incendie	Commune	939
24	Valorisation des bords de la Nizonne - circuit des tourbières	Commune	13 044
25	Plaine de jeux	Commune	2 430
26	Elargissement route	Département 16	1 155
27	Valorisation entrée bourg et protection école	Commune	8 646
28	Création d'acôis	Commune	515
29	Parking	Commune	2 239
30	Table d'orientation	Commune	6 075
31	Parking	Commune	2 244
32	Extension STEP	Commune	8 653
33	Liaison douce - Haie	Commune	5 019

0

100

200

300

400 m

ZOOM N°1 - BOURG - 1/2500

ZOOM N°2 - LES BALATRIES - 1/2500

ZOOM N°3 - BOIS ROND - 1/2500

ZOOM N°4 - CHEZ FRANCOIS - 1/2500