
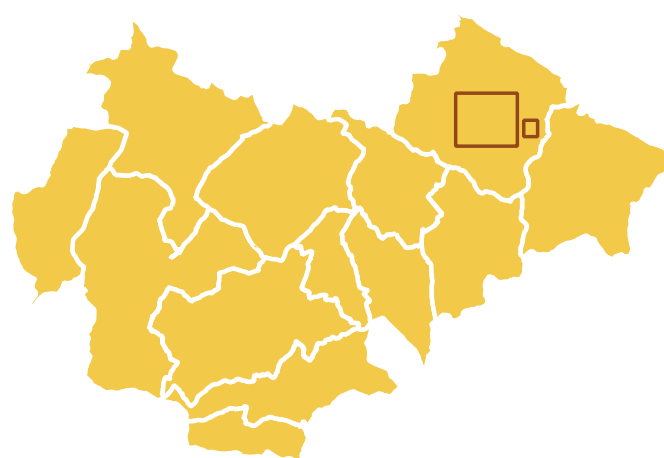
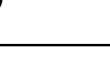


 

Règlement - document graphique

Arrêté par le conseil communautaire, le .../.../...

PLAN ZOOM N° 1/1 ECHELLE 1/2500	ELABORATION	MODIFICATIONS	REVISIONS
			
CONCEPTION atelier urbanova urbanisme et architecture 2 Impasse Roden		DESSIN M&S&C Cartographie 10 Ter Avenue de Genève 74 000 ANNECY	Fond Cadastral Origine Cadastre (EGEO) - Avril 2019 Droits de l'Etat réservés Diffusion www.cadastre.gouv.fr
			

Légende

ZONES URBAINES

- | | |
|------------|---|
| U | Zone urbaine |
| Ue1 | Secteur urbain à vocation d'hébergement hôtelier et touristique |
| Ue2 | Secteur urbain à vocation d'équipements sportifs et autres équipements recevant du public |
| UX | Zone urbaine à vocation économique |
| UXa | Secteur urbain à vocation économique (hors industrie) |

ZONES A URBANISER

- | | |
|-------|--|
| 1AU | Zone à urbaniser à vocation résidentielle |
| 1AUX | Zone à urbaniser à vocation économique |
| 1AUXa | Zone à urbaniser à vocation économique (hors industrie) |
| 2AU | Zone à urbaniser à vocation résidentielle (à long terme) |

ZONES AGRICOLES

- A** Zone agricole
Ap Zone agricole protégée

ZONES NATURELLES

- | | |
|--------|--|
| N | Zone naturelle |
| FN | Secteur naturel forestier |
| FNTO | Secteur naturel à vocation de loisirs et tourisme |
| FNTO2 | Secteur naturel à vocation de loisirs et tourisme |
| FNTO3 | Secteur naturel à vocation de loisirs et tourisme |
| FNTO4 | Secteur naturel à vocation de loisirs et tourisme |
| FNTO5 | Secteur naturel à vocation de loisirs et tourisme |
| FNTO6 | Secteur naturel à vocation de loisirs et tourisme |
| FNTO7 | Secteur naturel à vocation d'hébergement touristique |
| FNTO23 | Secteur naturel à vocation d'hébergement touristique |
| FNTO33 | Secteur naturel à vocation d'hébergement touristique |
| ND | Secteur naturel protégé |

ELEMENTS GRAPHIQUES COMPLEMENTAIRES

-  Carrière
 Emplacement réservé
 Espace boisé classé
 Site bâti remarquable
 Secteurs concernés par une orientation d'aménagement et de programmation sectorielle
 Alignement d'arbres à protéger ou à reconstituer
 Arbre à protéger

 Changement destination

- ELEMENT CADASTRAL
☐ Limite communale

N°	Désignation	Bénéficiaire	Surface
1	Parking	Commune	1 003
2	Extension cimetière	Commune	6 702
3	Opération mixte - commerce logement - revitalisation bourg	Commune	140
4	Parking salle communale	Commune	5 646
5	Parking piscine	CC Lavelatte-Tude-Dronne	9 916
6	Liaison douce	CC Lavelatte-Tude-Dronne	5 660
7	Place publique	Commune	1 058
8	Parking cimetière	Commune	700
9	Parking gélisse	Commune	495
10	Valorisation falaise	Commune	195
11	Liaison douce	Commune	101
12	Valorisation lavoir	Commune	1 006
13	Parking	Commune	2 294
14	Liaison douce	Commune	1 245
15	Gestion eaux pluviales	Commune	3 668
16	Extension école	Commune	419
17	Espace public	Commune	290
18	Valorisation lavoir et aménagement carrefour	Commune	174
19	Parking cimetière	Commune	973
20	Parking site Quina	Commune	8 594
21	Liaison douce	Commune	446
22	Valorisation des bords de la Nizonne - circuit des tourbières	Commune	2 232
23	defense incendie	Commune	1 000
24	Valorisation des bords de la Nizonne - circuit des tourbières	Commune	12 044
25	Plaine de jeux	Commune	2 430
26	Elargissement route	Département 16	1 155
27	Valorisation entrée bourg et protection école	Commune	8 646
28	Création d'accès	Commune	515
29	Parking	Commune	2 239
30	Table d'orientation	Commune	6 075
31	Parking	Commune	2 344
32	Extension STEP	Commune	8 653
33	Liaison douce - Haie	Commune	5 019

