


PLU Plan Local d'Urbanisme Intercommunal

Commune de CHADURIE

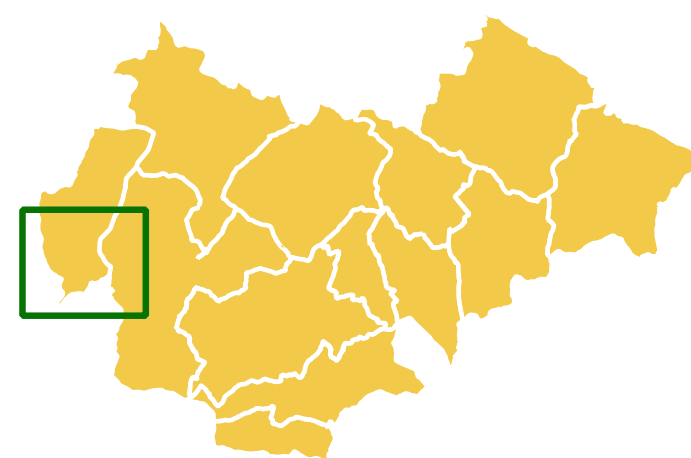

Règlement - document graphique

Arrêté par le conseil communautaire, le .../.../...

| | | | |
|-------------------|-------------|---------------|-----------|
| PLAN N° 2 / 2 | ELABORATION | MODIFICATIONS | REVISIONS |
| | | | |
| ECHELLE 1/5000 | | | |
| | | | |

- Légende**
- ZONES URBAINES**
- Zone urbaine
 - Secteur urbain à vocation d'hébergement hôtelier et touristique
 - Secteur urbain à vocation d'équipements sportifs et autres équipements recevant du public
 - Zone urbaine à vocation économique
 - Secteur urbain à vocation économique (hors industrie)
- ZONES A URBANISER**
- Zone à urbaniser à vocation résidentielle
 - Zone à urbaniser à vocation économique
 - Zone à urbaniser à vocation économique (hors industrie)
 - Zone à urbaniser à vocation résidentielle (à long terme)
- ZONES AGRICOLES**
- Zone agricole
 - Zone agricole protégée
- ZONES NATURELLES**
- Zone naturelle
 - Secteur naturel forestier
 - Secteur naturel à vocation de loisirs et tourisme
 - Secteur naturel à vocation de loisirs et tourisme
 - Secteur naturel à vocation de loisirs et tourisme
 - Secteur naturel à vocation de loisirs et tourisme
 - Secteur naturel à vocation de loisirs et tourisme
 - Secteur naturel à vocation de loisirs et tourisme
 - Secteur naturel à vocation d'hébergement touristique
 - Secteur naturel à vocation d'hébergement touristique
 - Secteur naturel à vocation d'hébergement touristique
 - Secteur naturel protégé
- ELEMENTS GRAPHIQUES COMPLEMENTAIRES**
- Carrière
 - Emplacement réservé
 - Espace boisé classé
 - Site bâti remarquable
 - Secteurs concernés par une orientation d'aménagement et de programmation sectorielle
 - Alignement d'arbres à protéger ou à reconstruire
 - Arbre à protéger
 - Changement destination pour habitat
- ZONE INONDABLE**
- Crue fréquente
 - Crue exceptionnelle et historique
- ELEMENT CADASTRAL**
- Limite communale

| N° | Désignation | Bénéficiaire | Surface |
|----|---|---------------------------|---------|
| 1 | Parking | Commune | 1 003 |
| 2 | Extension cimetière | Commune | 6 702 |
| 3 | Opération mixte - commerce logement - revitalisation bourg | Commune | 140 |
| 4 | Parking salle communale | Commune | 5 646 |
| 5 | Parking piscine | CAC Lavalette-Tude-Dronne | 9 916 |
| 6 | Liaison douce | CAC Lavalette-Tude-Dronne | 5 660 |
| 7 | Place publique | Commune | 1 098 |
| 8 | Parking cimetière | Commune | 700 |
| 9 | Parking église | Commune | 495 |
| 10 | Valorisation falaise | Commune | 195 |
| 11 | Liaison douce | Commune | 101 |
| 12 | Valorisation lavoir | Commune | 1 006 |
| 13 | Parking | Commune | 2 294 |
| 14 | Liaison douce | Commune | 1 245 |
| 15 | Gestion eaux pluviales | Commune | 3 648 |
| 16 | Extension école | Commune | 419 |
| 17 | Espace public | Commune | 290 |
| 18 | Valorisation lavoir et aménagement carrefour | Commune | 174 |
| 19 | Parking cimetière | Commune | 973 |
| 20 | Parking site Quina | Commune | 8 594 |
| 21 | Liaison douce | Commune | 446 |
| 22 | Valorisation des bords de la Nizonne - circuit des tourbières | Commune | 2 232 |
| 23 | Défense incendie | Commune | 939 |
| 24 | Valorisation des bords de la Nizonne - circuit des tourbières | Commune | 12 044 |
| 25 | Plaine de jeux | Commune | 2 430 |
| 26 | Elargissement route | Département 16 | 3 821 |
| 27 | Plantation de haie de végétaux champêtres | Commune | 1 148 |
| 28 | Création d'accès | Commune | 515 |
| 29 | Parking | Commune | 2 239 |

