17 Janvier 1868

Ponts et Chaussées

Département de la Charente

Service hydraulique

(7)

Rivière de Lizonne

Commune de Combiers (Charente) et des Graulges (Dordogne)

Réglement du Moulin Neuf

Plans et Nivellements

Echelles:

1° Du Plan Général $\frac{1}{2500}$

2° Du nivellement en long et des Profils en travers — 1/2500 P.r les Longueurs; 1/250 P.r les hauteurs

3° Du Plan et des Elévations de Détail. $\frac{1}{200}$

Dressé par l'Ingénieur ord.re soussigné.

à Angoulême le 17 Janvier 1868

Vu

Angoulême le 20 Janvier 1868.
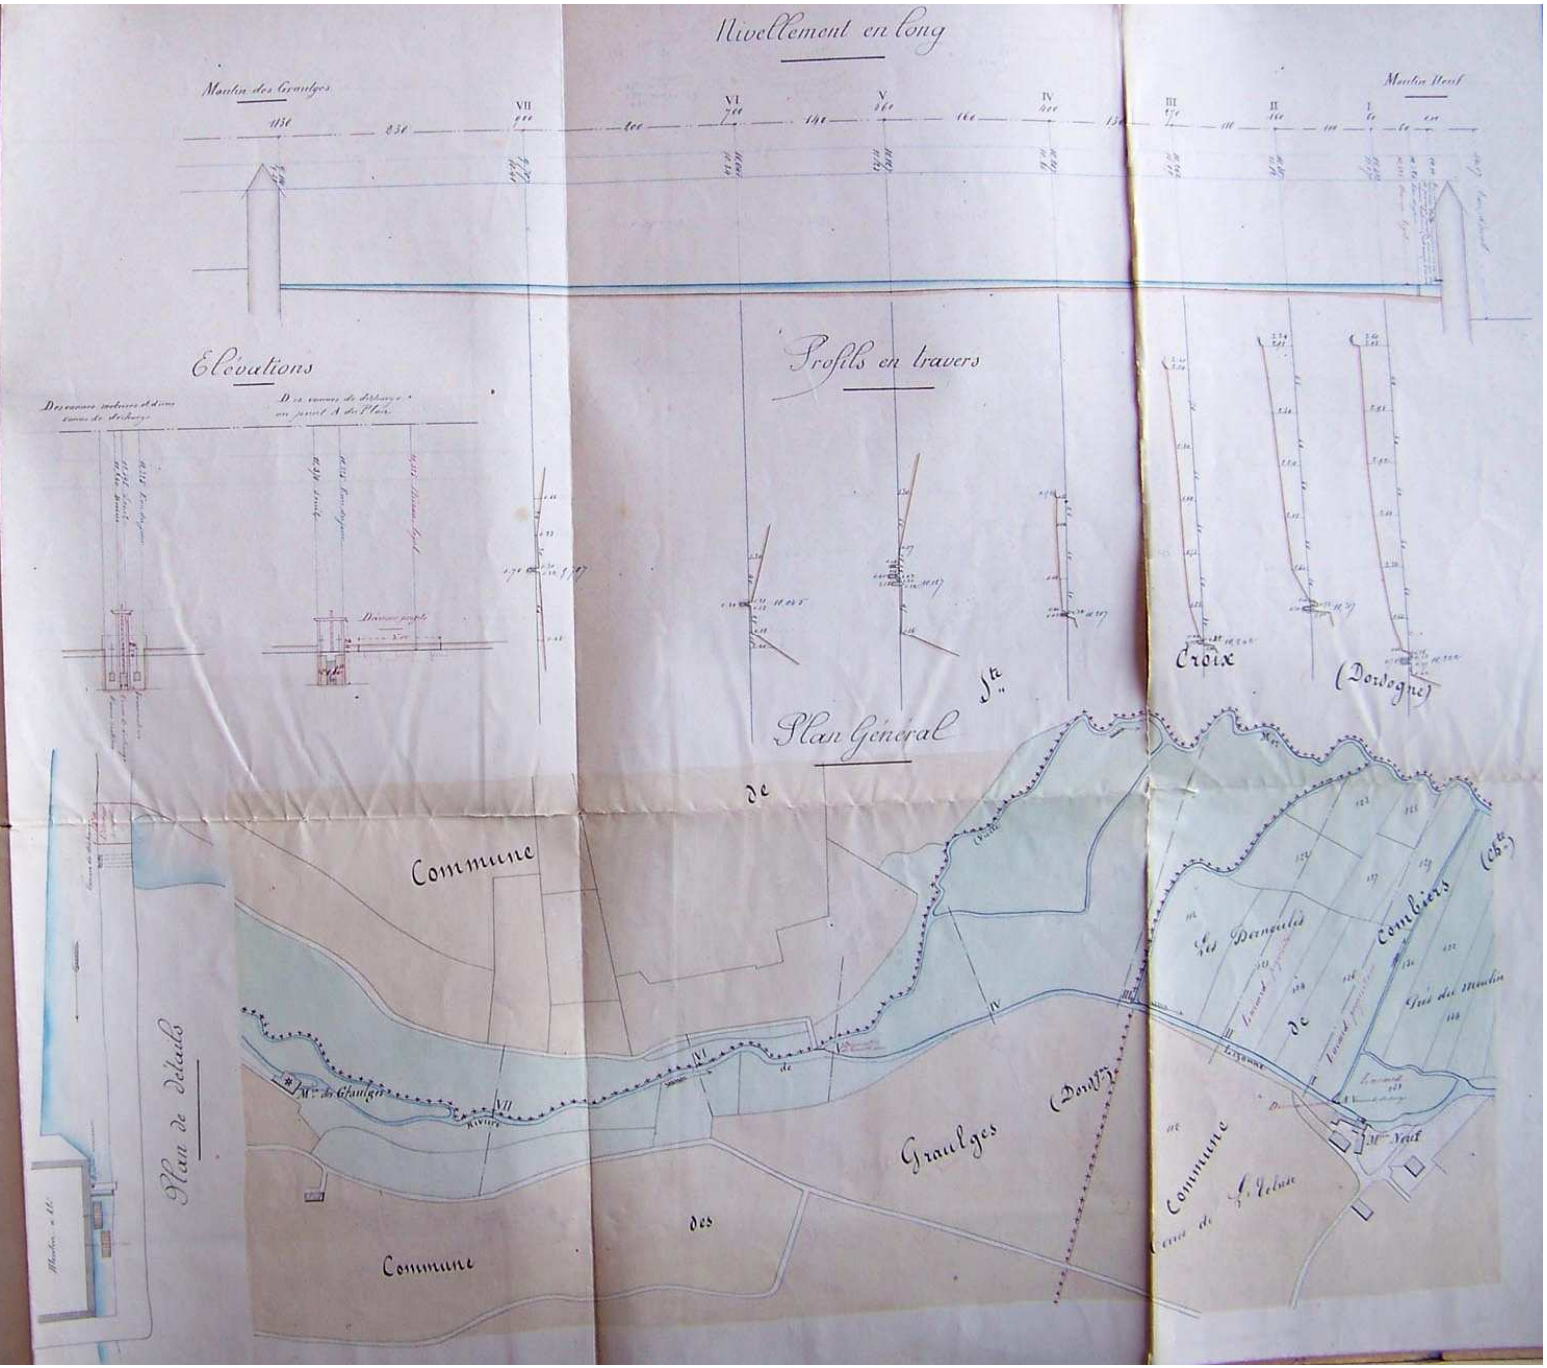
l'Ingénieur en Chef de la Charente