17 Janvier 1868
Ponts et Chaussées

Département de la Charente

Service hydraulique

(7)

Rivière de Lizonne

Commune de Combiers (Charente) et des Graulges (Dordogne)

Règlement du Moulin Neuf

Plans et Nivellements

Échelles :

1° Du Plan Général $\frac{1}{2500}$

2° Du nivellement en long et des Profils en travers { $\frac{1}{2500}$ P.r les Longueurs ; $\frac{1}{250}$ P.r les hauteurs

3° Du Plan et des Élévations de Détail. $\frac{1}{200}$

Dressé par l'Ingénieur ord.re soussigné.
à Angoulême le 17 janvier 1868
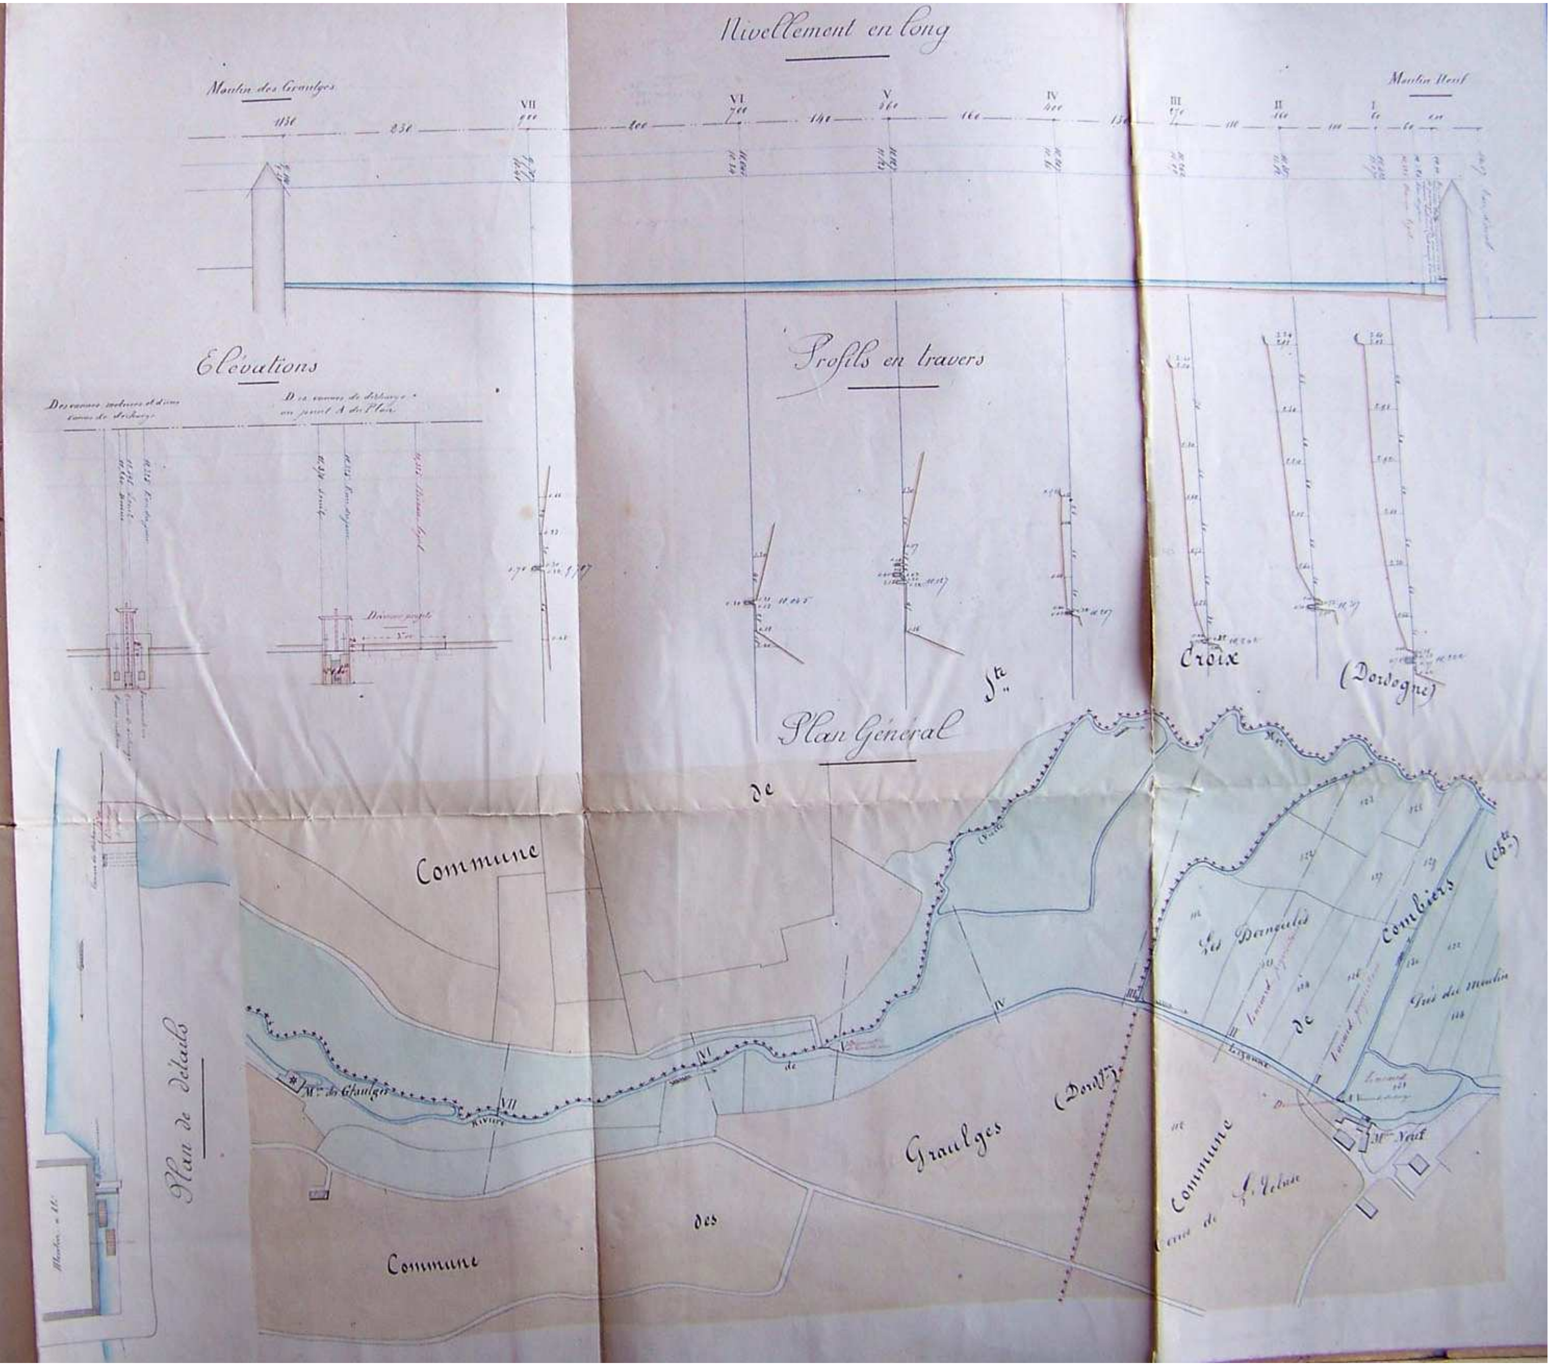
Vu
Angoulême le 20 Janvier 1868.
L'Ingénieur en Chef de la Charente